


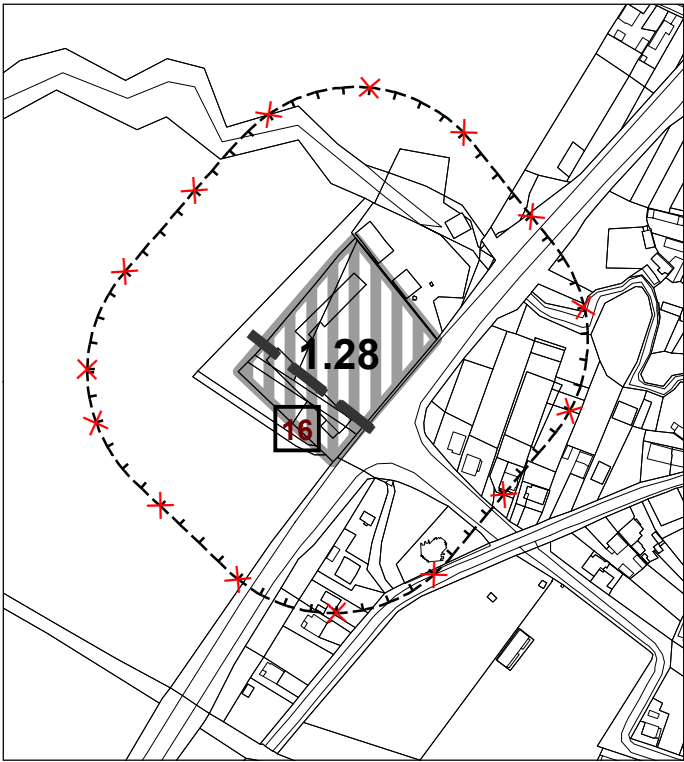

VÝREZ

LEGENDA

STAV	NÁVRH	VÝHLAD	
	1.1		OZNAČENIE FUNKČNOPRIESTOROVÉHO BLOKU (ROZVOJOVEJ LOKALITY)
			VÝROBNÉ ÚZEMIE - PLOCHY OBCHODNO VÝROBNÝCH PREVÁDZOK, TECHNICKÉ ZARIADENIA, ODKALISKÁ
			DÔLEŽITÉ OBSLUŽNÉ KOMUNIKÁCIE C1, C2, C3
			OCHRANNÉ PÁSMO VŠETKÝCH DRUHOV
			JAV NA ZRUŠENIE

1 VEREJNOPROSPEŠNÁ STAVBA

ZOZNAM VEREJNOPROSPEŠNÝCH STAVIEB

Kód Popis verejnoprospešnej stavby

Rozšírenie verejnej dopravnej a technickej vybavenosti (infraštruktúry) vo funkčno-priestorových blokoch (FPB) t.j. v rozvojových lokalitách v rozsahu :

16	Sieť cestných a peších komunikácií, verejných parkovísk a odstavných plôch Rozšírenie verejnej telekomunikačnej siete Rozšírenie siete miestneho rozhlasu Sieť verejných dátových a televíznych rozvodov Rozšírenie verejných rozvodov elektrického vedenia Transformačné stanice Rozšírenie verejných rozvodov plynu Verejné tepelné zariadenia (lokálne zdroje, alternatívne energetické zdroje) Rozšírenie verejného vodovodu a kanalizácie a príslušných technologických zariadení Rozšírenie verejnej telekomunikačnej a dátovej siete a zariadení (zvukové, obrazové, dátové)
----	--

Ruší sa verejnoprospešná stavba č. 19 vo FPB 1.28.
19. Plochy a zariadenie pre zhodnocovanie a spracovanie druhotných surovín**

SADA č.	VÝKRES č. 2B	MIERKA 1:5000		
---------	-----------------	------------------	--	--

HL. RIEŠITEĽ : ING. ARCH. GABRIEL SZALAY
RIEŠITEĽ : ING. ARCH. GABRIEL SZALAY
VYPRACOVAL : ING. IGOR KMEŤ
ZÁKAZKA č. : 01 09/ 2026
ETAPA : NÁVRH
DÁTUM SPRAC. : 09/2026
DÁTUM EXPED.



OBSTARÁVATEĽ : OBEC BYSTRÍČANY SPRACOVATEĽ : AGS ATELIER



ÚZEMNÝ PLÁN OBCE BYSTRÍČANY
ZMENY A DOPLNKY č. 4
NÁVRH

OBSAH VÝKRESU : PRIESTOROVÉ USPORIADANIE A FUNKČNÉ VYUŽITIE ÚZEMIA
- NÁLOŽKA - PRIESVITKA