




ÚZEMNÝ PLÁN OBCE BYSTRICA

ZMENY A DOPLNKY č. 4

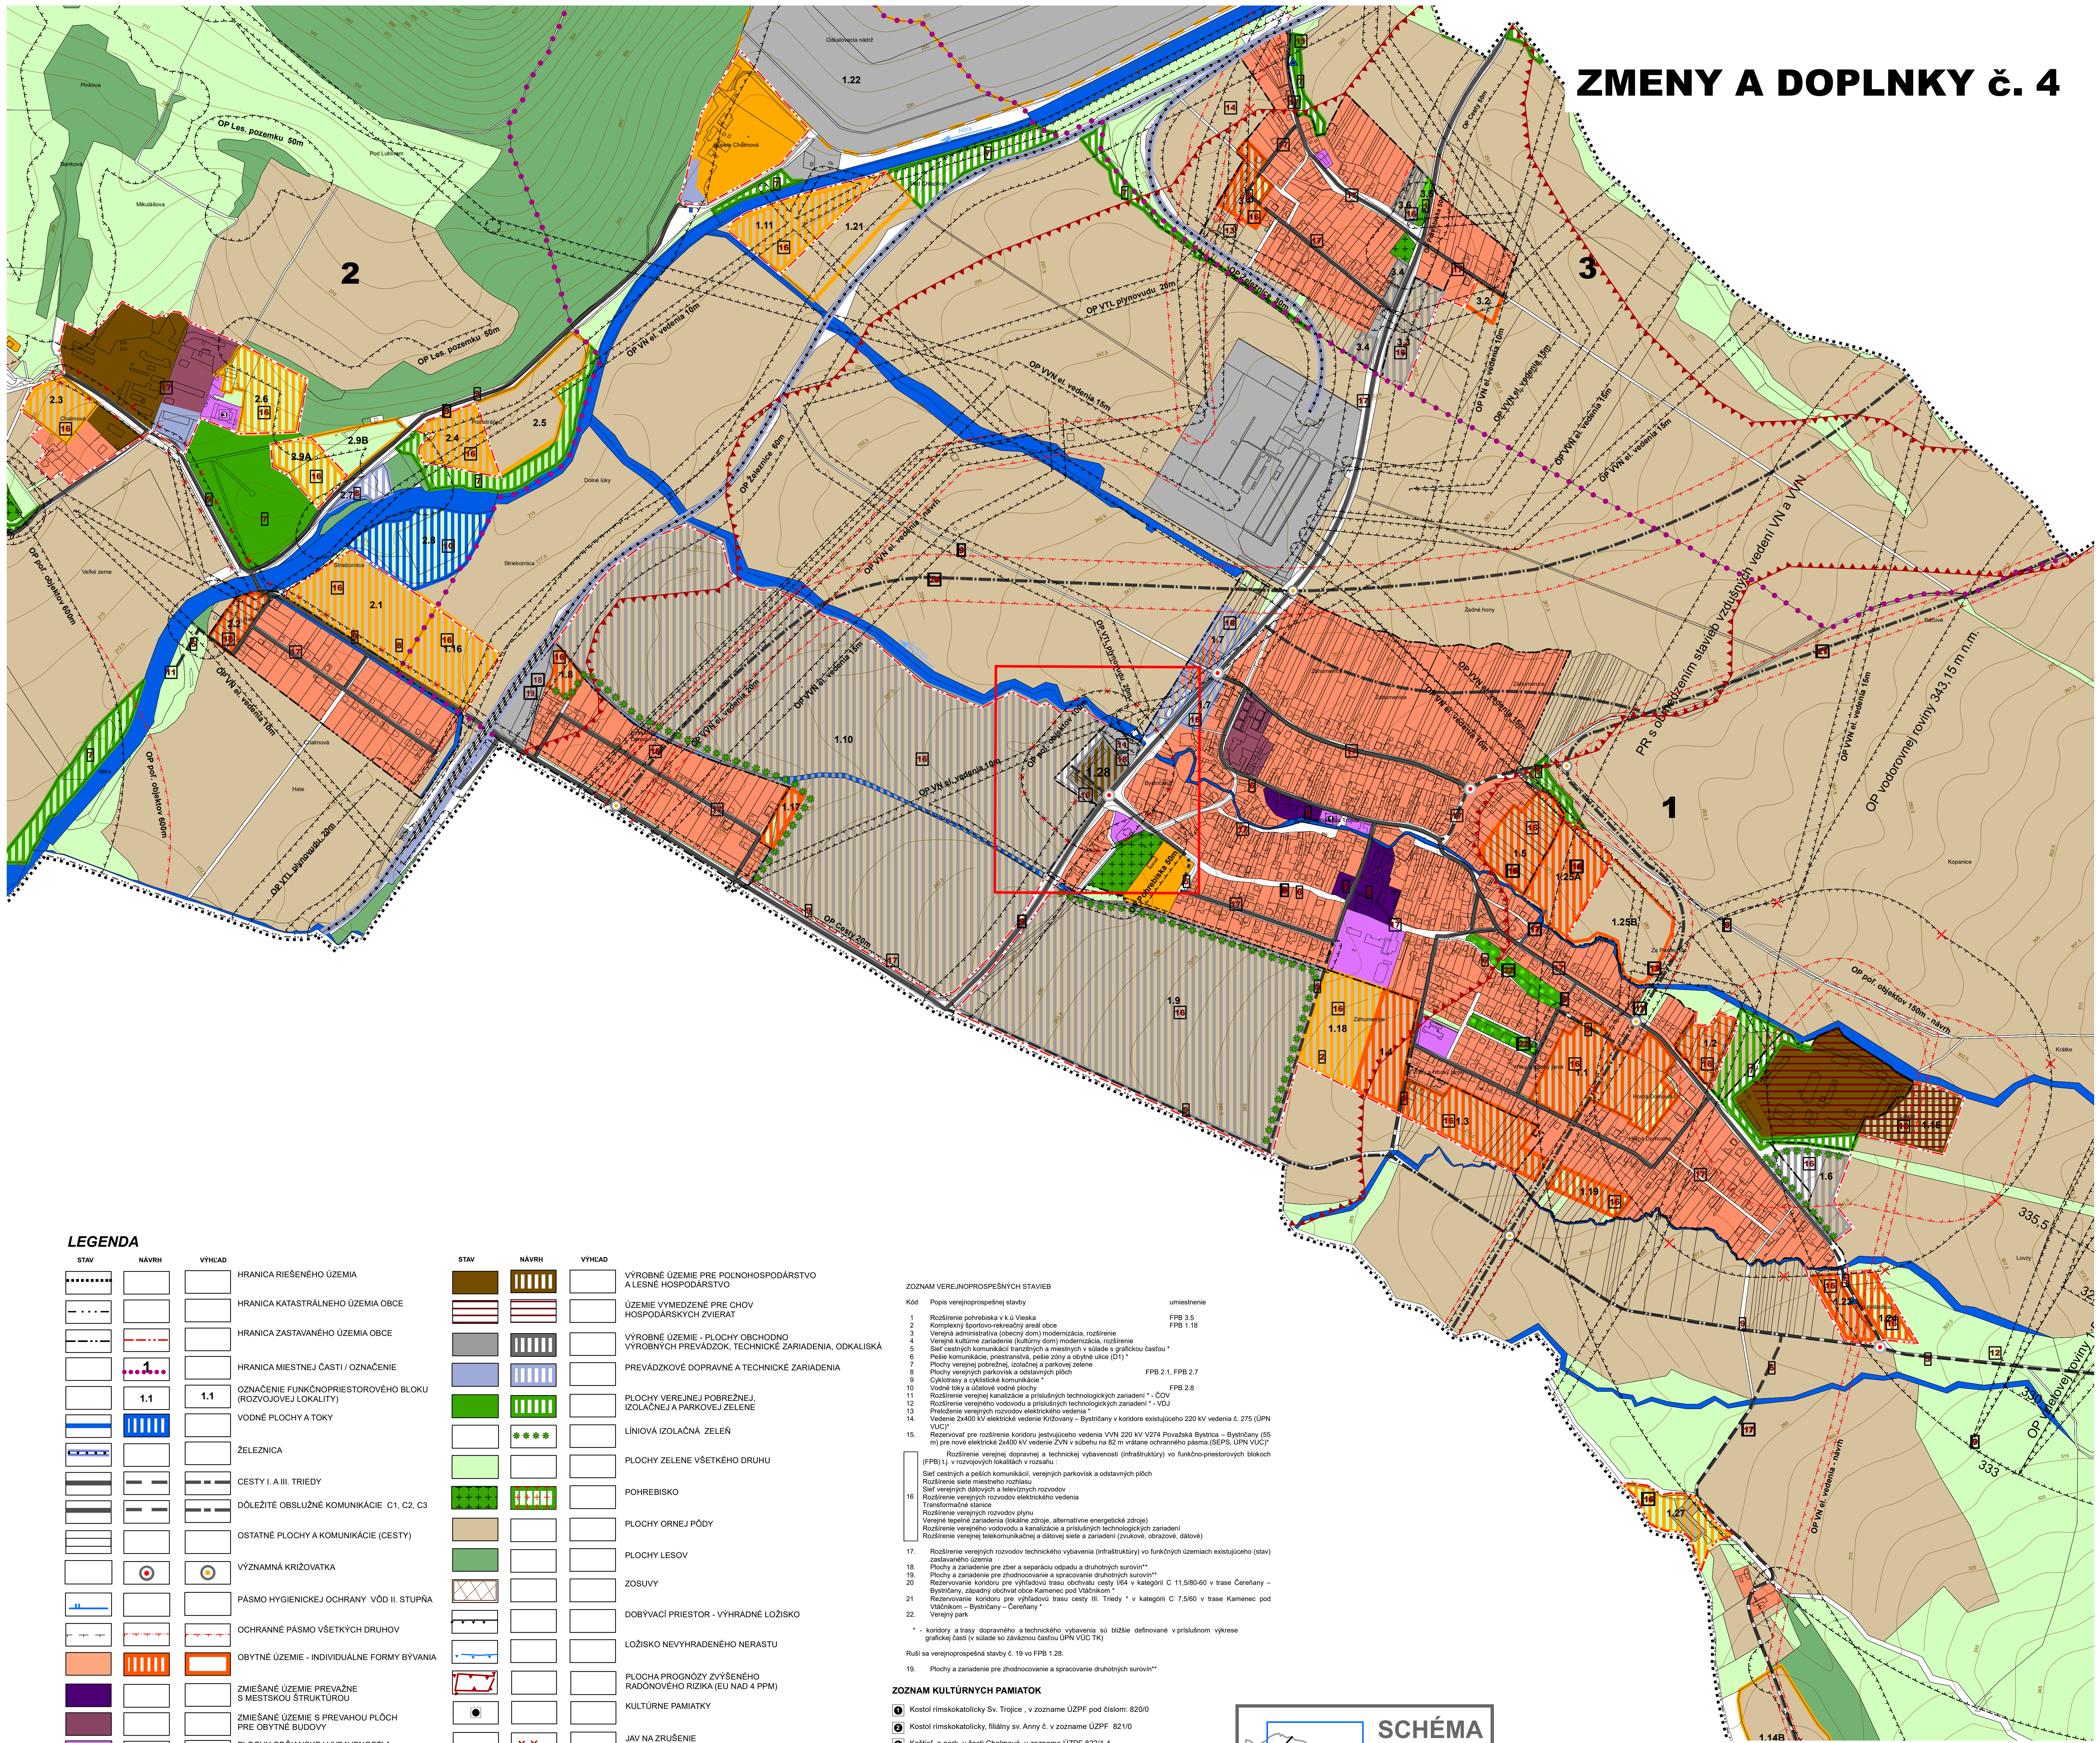

LEGENDA

STAV	NAVRH	VÝHLAD	
-----			HRANICA RIEŠENÉHO ÚZEMIA
- . - . -			HRANICA KATASTRÁLNEHO ÚZEMIA OBCE
- - - - -			HRANICA ZASTAVÁNEHO ÚZEMIA OBCE
			HRANICA MIESTNEJ ČASTI / OZNAČENIE
	1.1	1.1	OZNAČENIE FUNKČNOPRIESTOROVÉHO BLOKU (ROZVOJOVEJ / LOKALITY)
			VODNÉ PLOCHY A TOKY
			ŽELEZNICA
			CESTY I A III. TRIEDY
			DÔLEŽITÉ OBSLUŽNÉ KOMUNIKÁCIE C1, C2, C3
			OSTATNÉ PLOCHY A KOMUNIKÁCIE (CESTY)
			VÝZNAMNÁ KRÍŽOVATKA
			PÁSMO HYGIENICKEJ OCHRANY VÔD II. STUPŇA
			OCHRANNÉ PÁSMO VŠETKÝCH DRUHOV
			OBYTNÉ ÚZEMIE - INDIVIDUÁLNE FORMY BÝVANIA
			ZMIEŠANÉ ÚZEMIE PREVAŽNE S MESTSKOU ŠTRUKTÚROU
			ZMIEŠANÉ ÚZEMIE S PREVAHOU PLOCH PRE OBYTNÉ BUDOVY
			PLOCHY OBYČIAŇSKEJ VYBAVENOSTI A SOCIÁLNEJ INFRAŠTRUKTÚRY
			REKREAČNÉ ÚZEMIE - INTENZÍVNE
			REKREAČNÉ ÚZEMIE - EXTENZÍVNE

STAV	NAVRH	VÝHLAD	
			VÝROBNÉ ÚZEMIE PRE POĽNOHOSPODÁRSTVO A LESNÉ HOSPODÁRSTVO
			ÚZEMIE VYMEDZENÉ PRE CHOV HOSPODÁRSKÝCH ZVIERAT
			VÝROBNÉ ÚZEMIE - PLOCHY OBCHODNO VÝROBNÝCH PREVÁDZOK, TECHNICKÉ ZARIADENIA, ODKALISKÁ
			PREVÁDZKOVÉ DOPRAVNÉ A TECHNICKÉ ZARIADENIA
			PLOCHY VEREJNEJ POBREŽNEJ, IZOLAČNEJ A PARKOVEJ ZELENE
			LÍNIOVÁ IZOLAČNÁ ZELEŇ
			PLOCHY ZELENE VŠETKEHO DRUHU
			POHREBISKO
			PLOCHY ORNEJ PÔDY
			PLOCHY LESOV
			ZOŠUVY
			DOBYVACÍ PRIESTOR - VÝHRADNÉ LOŽISKO
			LOŽISKO NEVYHRADENÉHO NERASTU
			PLOCHA PROGNOZY ZVÝŠENÉHO RADÓNOVÉHO RIZIKA (EU NAD 4 PPM)
			KULTÚRNE PAMIATKY
			JAV NA ZRUŠENIE
			ZDROJ VODY
			SKLADKA ODPADU V PREVÁDZKE
			SKLADKA ODPADU OPUSTENÁ (NELEGÁLNA)

1 VEREJNOPROSPEŠNÁ STAVBA

ZOZNAM VEREJNOPROSPEŠNÝCH STAVIEB

Kód	Popis verejnoprospešnej stavby	umiestnenie
1	Rozšírenie potrebného v k.ú. Vieska	FPB 3.5
2	Komplexný športovo-rekreačný areál obce	FPB 1.18
3	Verejná administratíva (obecný dom) modernizácia, rozšírenie	
4	Verejná kultúrna zariadenia (kultúrny dom) modernizácia, rozšírenie	
5	Sieť cestných komunikácií (tranzitných a miestnych) v súlade s grafickou časťou *	
6	Pešie komunikácie, priestranstvá, pešie zóny a dopravné ulice (D1) *	
7	Plochy verejnej pobrežnej, izolačnej a parkovej zelene	FPB 2.1, FPB 2.7
8	Plochy verejných parkovísk a odstavných plôch	
9	Cyklotrasy a cyklistické komunikácie *	FPB 2.8
10	Vodné teky a útočiskové vodné plochy	
11	Rozšírenie verejnej kanalizácie a príslušných technologických zariadení *- ČOV	
12	Rozšírenie verejného vodovodu a príslušných technologických zariadení *- VÚJ	
13	Prodlženie verejných rozvodov elektrického vedenia *	
14	Vedenie 2x400 kV elektrického vedenia Krížovany - Bystrica v koridore existujúceho 220 kV vedenia č. 275 (ÚPN VÚC)	
15	Rezervovať pre rozšírenie koridoru jasnú existujúceho vedenia VVN 220 kV VZT4 Považská Bystrica - Bystrica (55 m) pre nové elektrické 2x400 kV vedenie ZVN v súlade so záväznou časťou ÚPN VÚC TK)	
	Rozšírenie verejnej dopravnéj a technickej vybavenosti (infraštruktúry) vo funkčno-priestorových blokoch (FPB) t.j. v rozvojových lokalitách v rozsahu : Sieť cestných a peších komunikácií, verejných parkovísk a odstavných plôch Rozšírenie siete miestneho rozhlasu Sieť verejných dátových a televíznych rozvodov Rozšírenie verejných rozvodov elektrického vedenia Transformačné stanice Rozšírenie verejných rozvodov plynu Verejná lepešná zariadenia (lokalné zdroje, alternatívne energetické zdroje) Rozšírenie verejného vodovodu a kanalizácie a príslušných technologických zariadení Rozšírenie verejnej telekomunikačnej a dátovej siete a zariadení (zvukové, obrazové, dátové)	
17	Rozšírenie verejných rozvodov technického vybavenia (infraštruktúry) vo funkčných územných existujúco (stav) zastavaného územia	
18	Plochy a zariadenie pre zber a separáciu odpadu a druhotných surovín**	
19	Plochy a zariadenie pre zhodnocovanie a spracovanie druhotných surovín**	
20	Rezervovanie koridoru pre výhledovú trasu obchvatú cestu I/64 v kategórii C 11,580-60 v trase Čereňany - Bystrica; záporový obchvat obce Kamenec pod Vláčnikom *	
21	Rezervovanie koridoru pre výhledovú trasu oosy III. triedy * v kategórii C 7,560 v trase Kamenec pod Vláčnikom - Bystrica - Čereňany *	
22	Verejný park	


* - koridory a trasy dopravného a technického vybavenia sú bližšie definované v príslušnom výkrese grafickej časti (v súlade so záväznou časťou ÚPN VÚC TK)
Ruší sa verejnoprospešná stavba č. 19 vo FPB 1.28.
19. Plochy a zariadenie pre zhodnocovanie a spracovanie druhotných surovín**

ZOZNAM KULTÚRNYCH PAMIAТОK

- 1 Kostol rímskokatolícky Sv. Trojice, v zozname ÚZPF pod číslom: 820/0
- 2 Kostol rímskokatolícky, filiálny sv. Anny č. v zozname ÚZPF 821/0
- 3 Kaštieľ a park v časti Chalmová, v zozname ÚZPF 822/1-4

ODKALISKÁ NÁZOV:

- 1 ENO - DOČASNÉ ODKALISKO

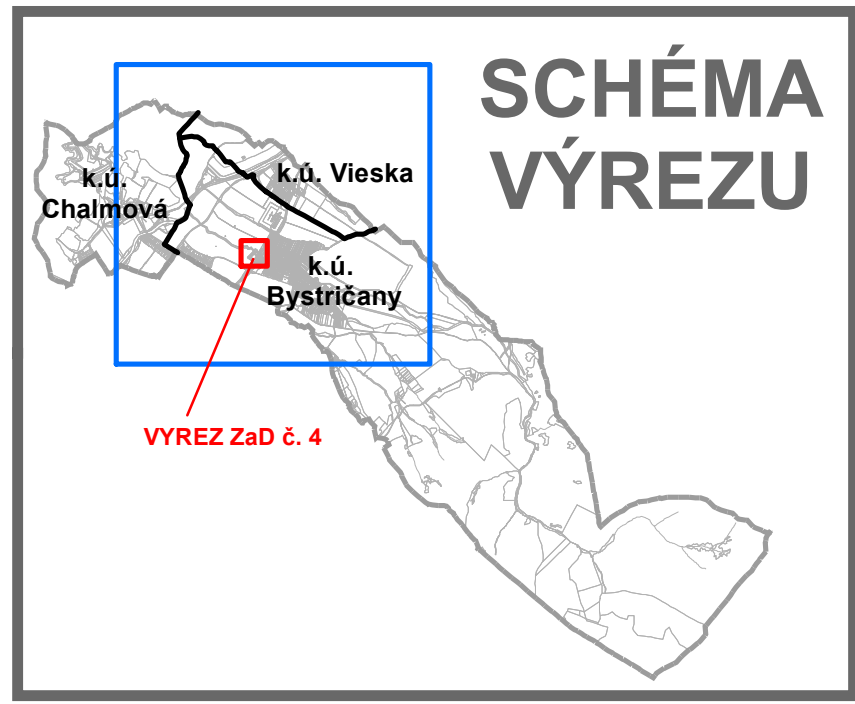

SADA č.	VÝKRES č.	MIERKA	
	2B	1:5000	

HL. RIEŠITEĽ : ING. ARCH. GABRIEL SZALAY	ZÁKAZKA č. : 01 09/2026	AGS ATELIER Urbanistický a architektonický www.agsatelier.sk
RIEŠITEĽ : ING. ARCH. GABRIEL SZALAY	ETAPA : NAVRHI	
VYPRACOVAL : ING. IGOR KMET	DATUM SPRAC. : 09/2026	

OBSTARÁVATEĽ : OBEC BYSTRICA SPRACOVATEĽ : AGS ATELIER

ÚZEMNÝ PLÁN OBCE BYSTRICA
ZMENY A DOPLNKY č. 4
ÚPLNÉ ZNENIE VRÁTANE ZMIEN A DOPLNKOV č.4

OBSAH VÝKRESU : PRIESTOROVÉ USPORIADANIE A FUNKČNÉ VYUŽITIE ÚZEMIA